



**Mairie**  
4 Place du Château  
BP 50018  
79160 Coulonges-sur-l'Autize

Coulonges-sur-l'Autize,  
Le 21 mars 2025



Madame le Maire

À

Monsieur le Président  
Communauté de communes Val de Gâtine  
2, place Porte Saint-Antoine  
79220 CHAMPDENIERS

**Réf. : DT / MO / 2025-018**

**Objet : Demande de levée de l'emplacement réservé n° 17**

Monsieur le Président,

La commune de Coulonges-sur-l'Autize dispose d'emplacements réservés répartis sur tout le territoire.

Récemment, une entreprise a acquis plusieurs parcelles dans la zone d'activités de l'Avenir en vue de construire un bâtiment artisanal.

L'emplacement réservé n° 17 avait été instauré pour la réalisation d'une liaison piétonne, reliant la voie verte et la zone artisanale.

Ce cheminement piéton se fera finalement via un autre itinéraire plus pertinent (cf. plan).


De ce fait, cet emplacement réservé n'a plus lieu d'être.


Nous sollicitons la Communauté de communes dans le cadre de la modification n° 1 en cours pour enlever au document graphique cet emplacement réservé.

Je vous remercie de l'attention que vous porterez à cette demande et reste à votre disposition pour toute information complémentaire.

Je vous prie de croire, Monsieur le Président, en mes respectueuses salutations.

Le Maire,  
Danielle TAVERNEAU

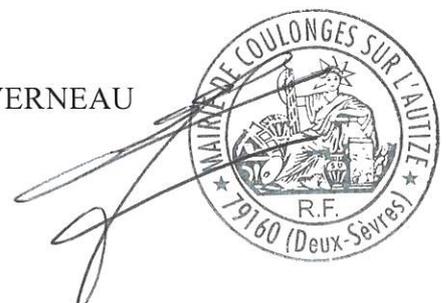

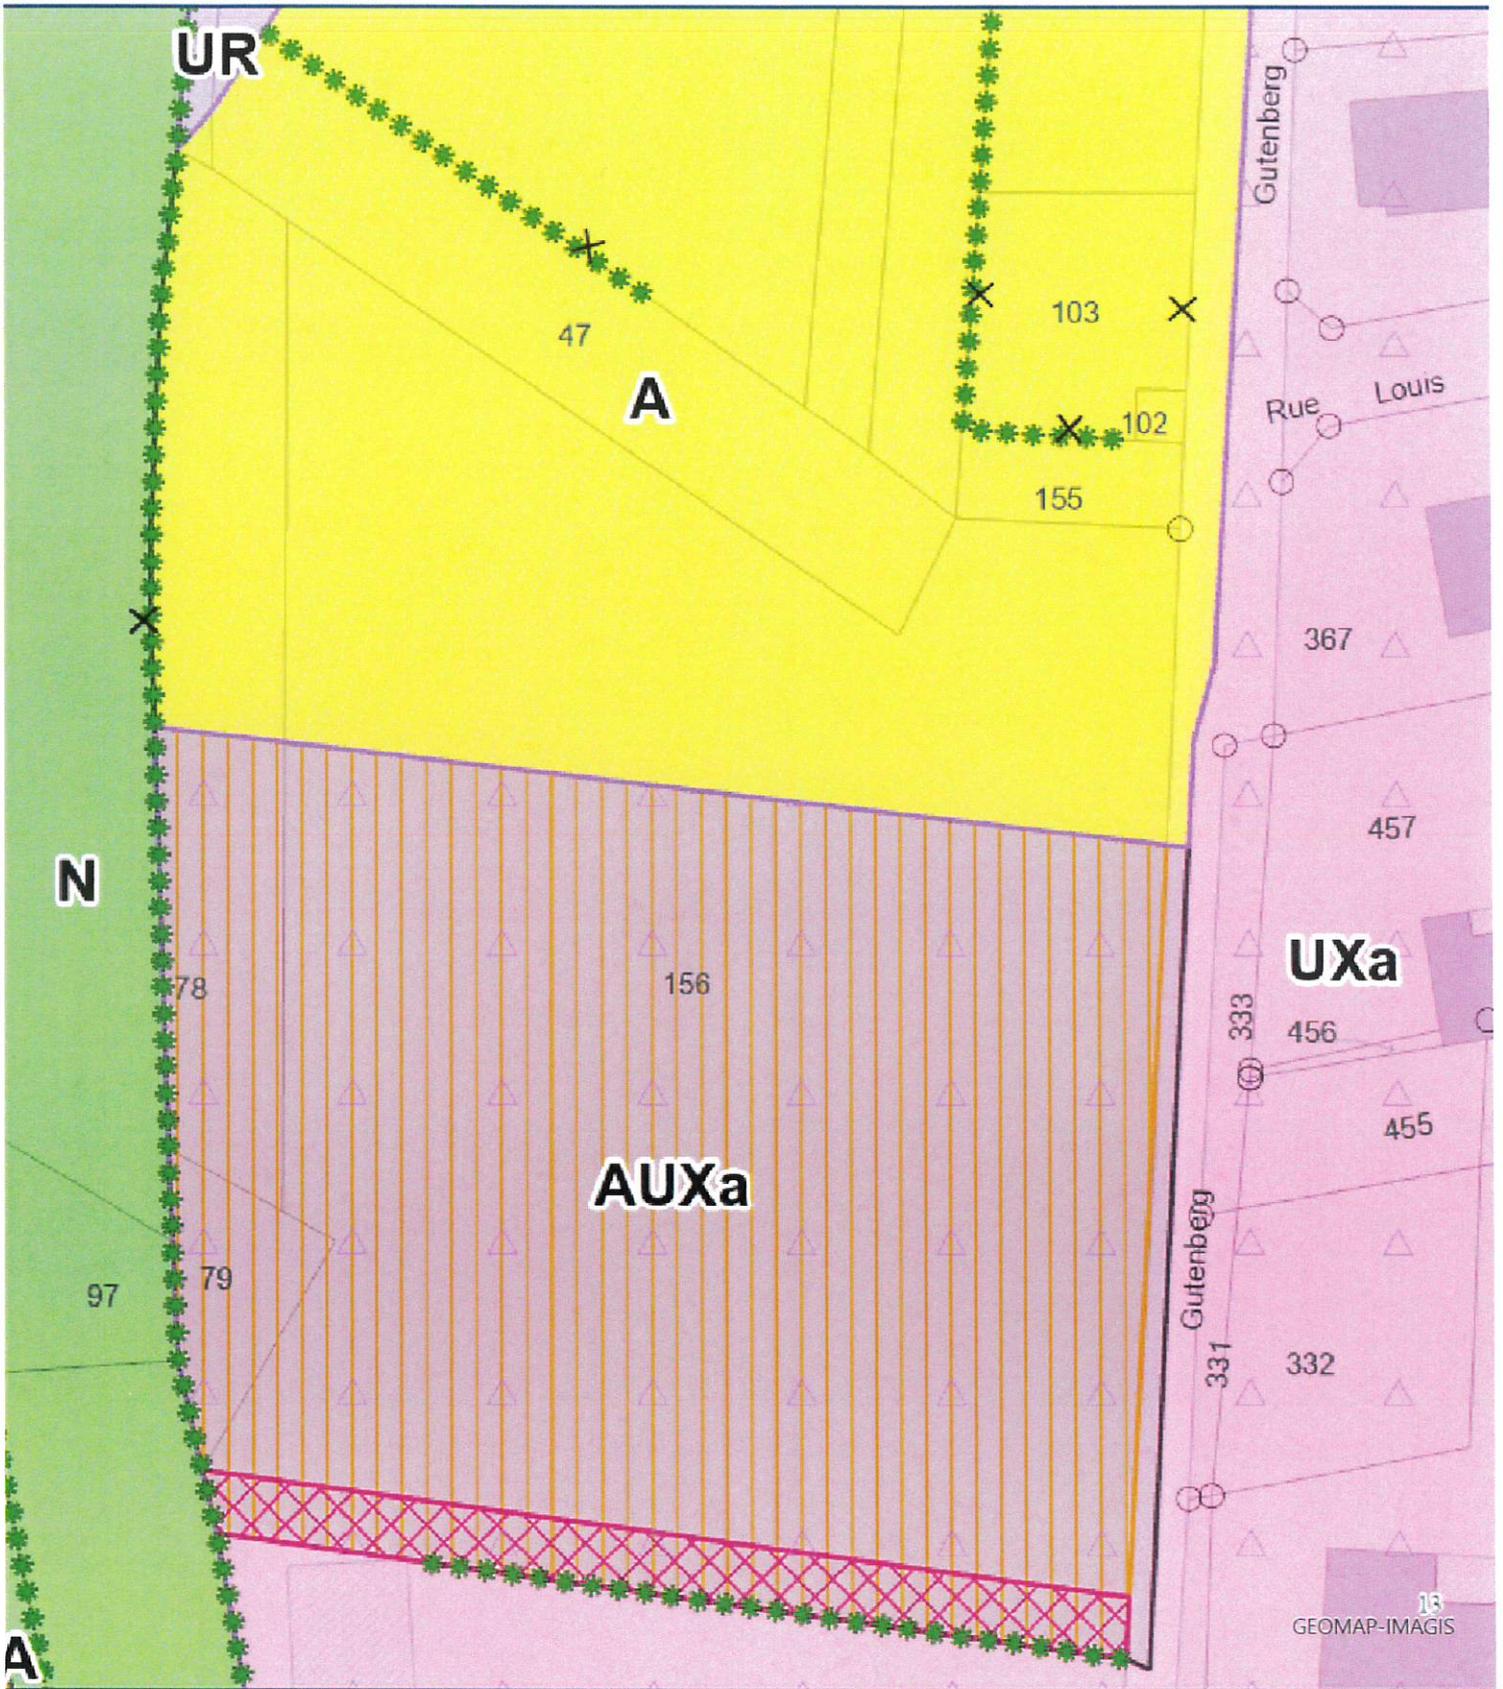

**Légende**

-  Parcelle
- Bâtiments**
-  Bâtiments durs
-  Bâtiments légers

Carte imprimée le :26/03/2025


© DGFIP - cadastre 2024

© IGN - Ortho HR 20cm


Echelle : 1:800



Surface: 309m<sup>2</sup>

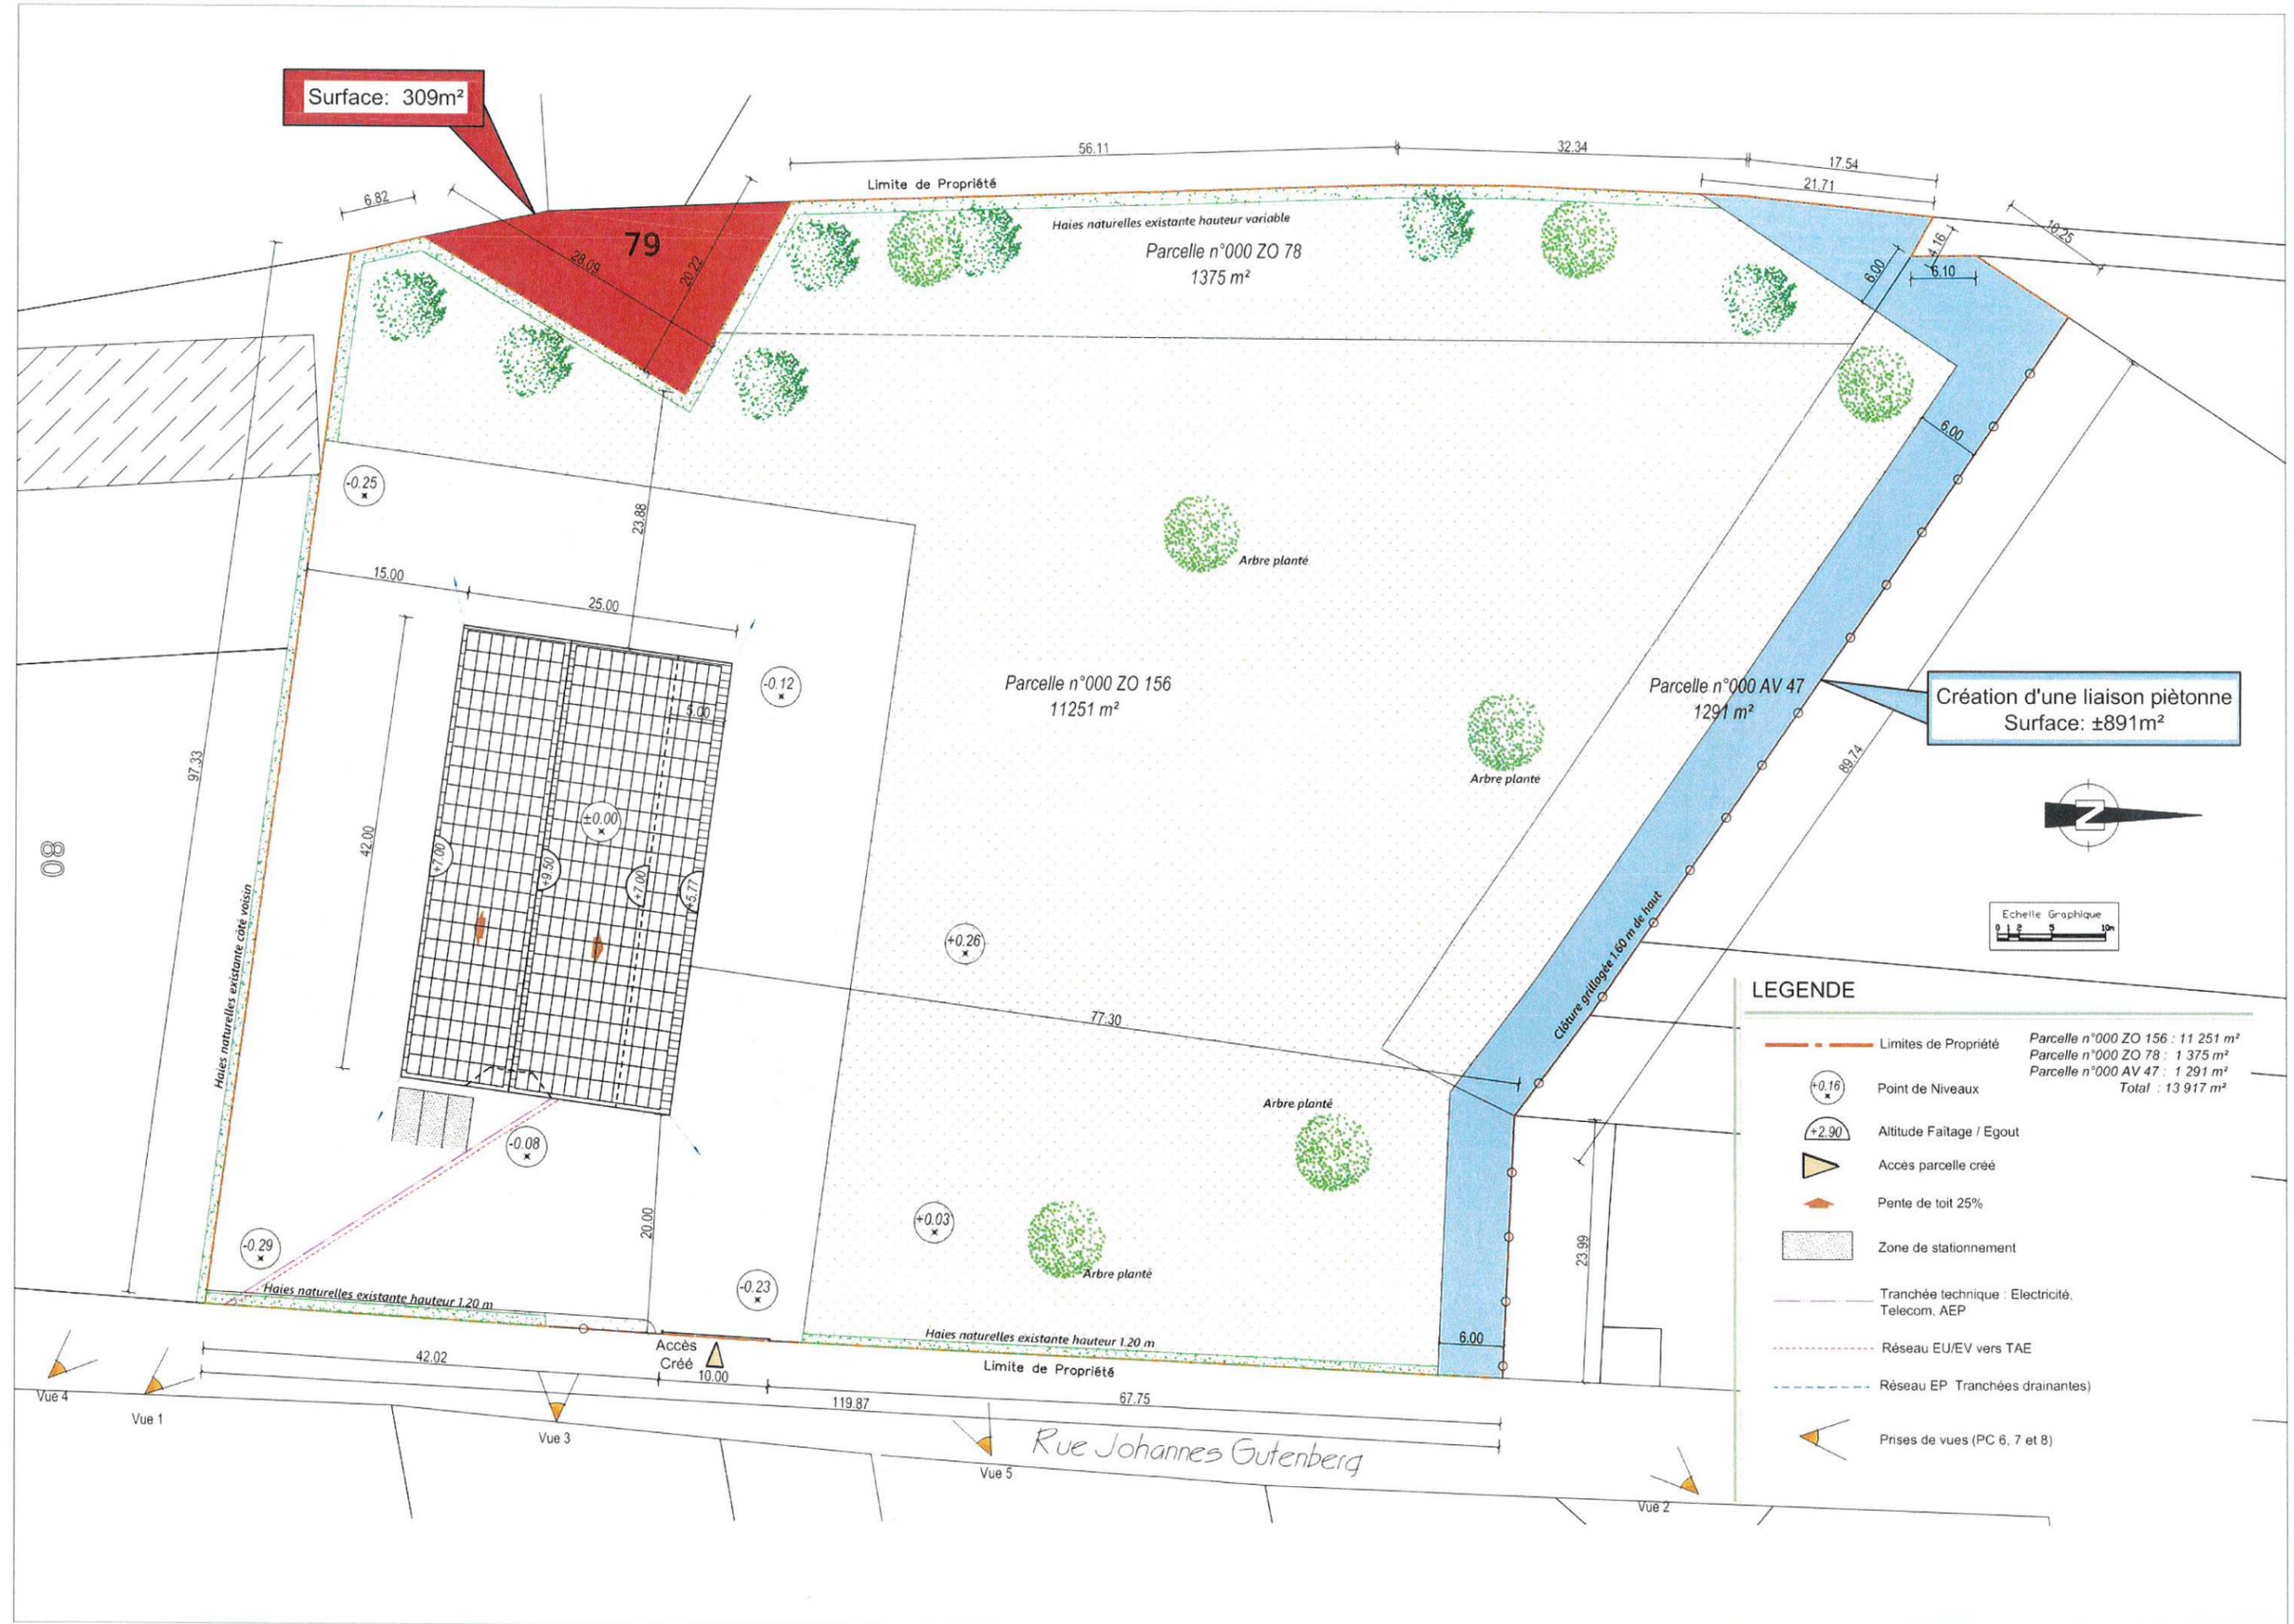

Création d'une liaison piétonne  
Surface: ±891m<sup>2</sup>

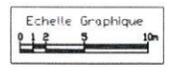

LEGENDE

- Limites de Propriété
  - Point de Niveau
  - Altitude Faitage / Egout
  - Accès parcelle créé
  - Pente de toit 25%
  - Zone de stationnement
  - Tranchée technique : Electricité, Telecom, AEP
  - Réseau EU/EV vers TAE
  - Réseau EP Tranchées drainantes
  - Prises de vues (PC 6, 7 et 8)
- Parcelle n°000 ZO 156 : 11 251 m<sup>2</sup>  
Parcelle n°000 ZO 78 : 1 375 m<sup>2</sup>  
Parcelle n°000 AV 47 : 1 291 m<sup>2</sup>  
Total : 13 917 m<sup>2</sup>