

Règlement graphique

Clave
Partie Sud



Elaboration du PLU : approuvée le 31/03/2015
 Modification simplifiée n°1 : approuvée le 07/03/2016
 Modification simplifiée n°2 : approuvée le 09/07/2018
 Révisions allégées n°1 à 4 : approuvées le 07/05/2019
 Modification simplifiée n°3 : approuvée le 23/06/2020
 Modification simplifiée n°4 : approuvée le 14/09/2021
 Révision allégée n°5 : approuvée le 18/07/2023
 Révision allégée n°6 : approuvée le 10/06/2025
 Révision allégée n°7 : approuvée le 17/06/2025




Echelle 1:5000
 DGFiP Cadastre® 01-2025

LEGENDE

- Limites communales
 - Limites des zones
 - UA Nom de zones
 - ◆ Petit patrimoine à protéger
 - ◆ Bâtiment remarquable à protéger
 - ◆ Arbre remarquable à protéger
 - Haies à protéger
 - Plan Départemental des Itinéraires de Promenade et de Randonnée
 - Bande tampon de 10m de part et d'autre des cours d'eau :
les constructions et installations nouvelles y sont interdites
 - Bande tampon de 35m de part et d'autre des cours d'eau au sein des zones A
 - Boisements à protéger
 - Espace Boisé Classé
 - Bâtiment agricole qui, en raison de leur intérêt architectural ou patrimonial, peut faire l'objet d'un changement de destination
 - Secteur concerné par une Orientation d'Aménagement et de Programmation
 - Emplacement réservé
 - Secteur situé au sein des marges de recul le long de la route classée en grande circulation
 - Secteur situé au voisinage des infrastructures de transports terrestres dans lesquels des prescriptions d'isolement acoustique ont été dictées
 - Zone non aedificandi
- Informations**
- ▲ Site archéologique
 - Site archéologique
 - Zone humide
 - Cours d'eau

Accusé de réception - Ministère de l'Intérieur
 079-200069748 / 20250617-D2025-6-20a-AU
 Accusé certifié exécutoire
 Réception par le préfet : 24/06/2025

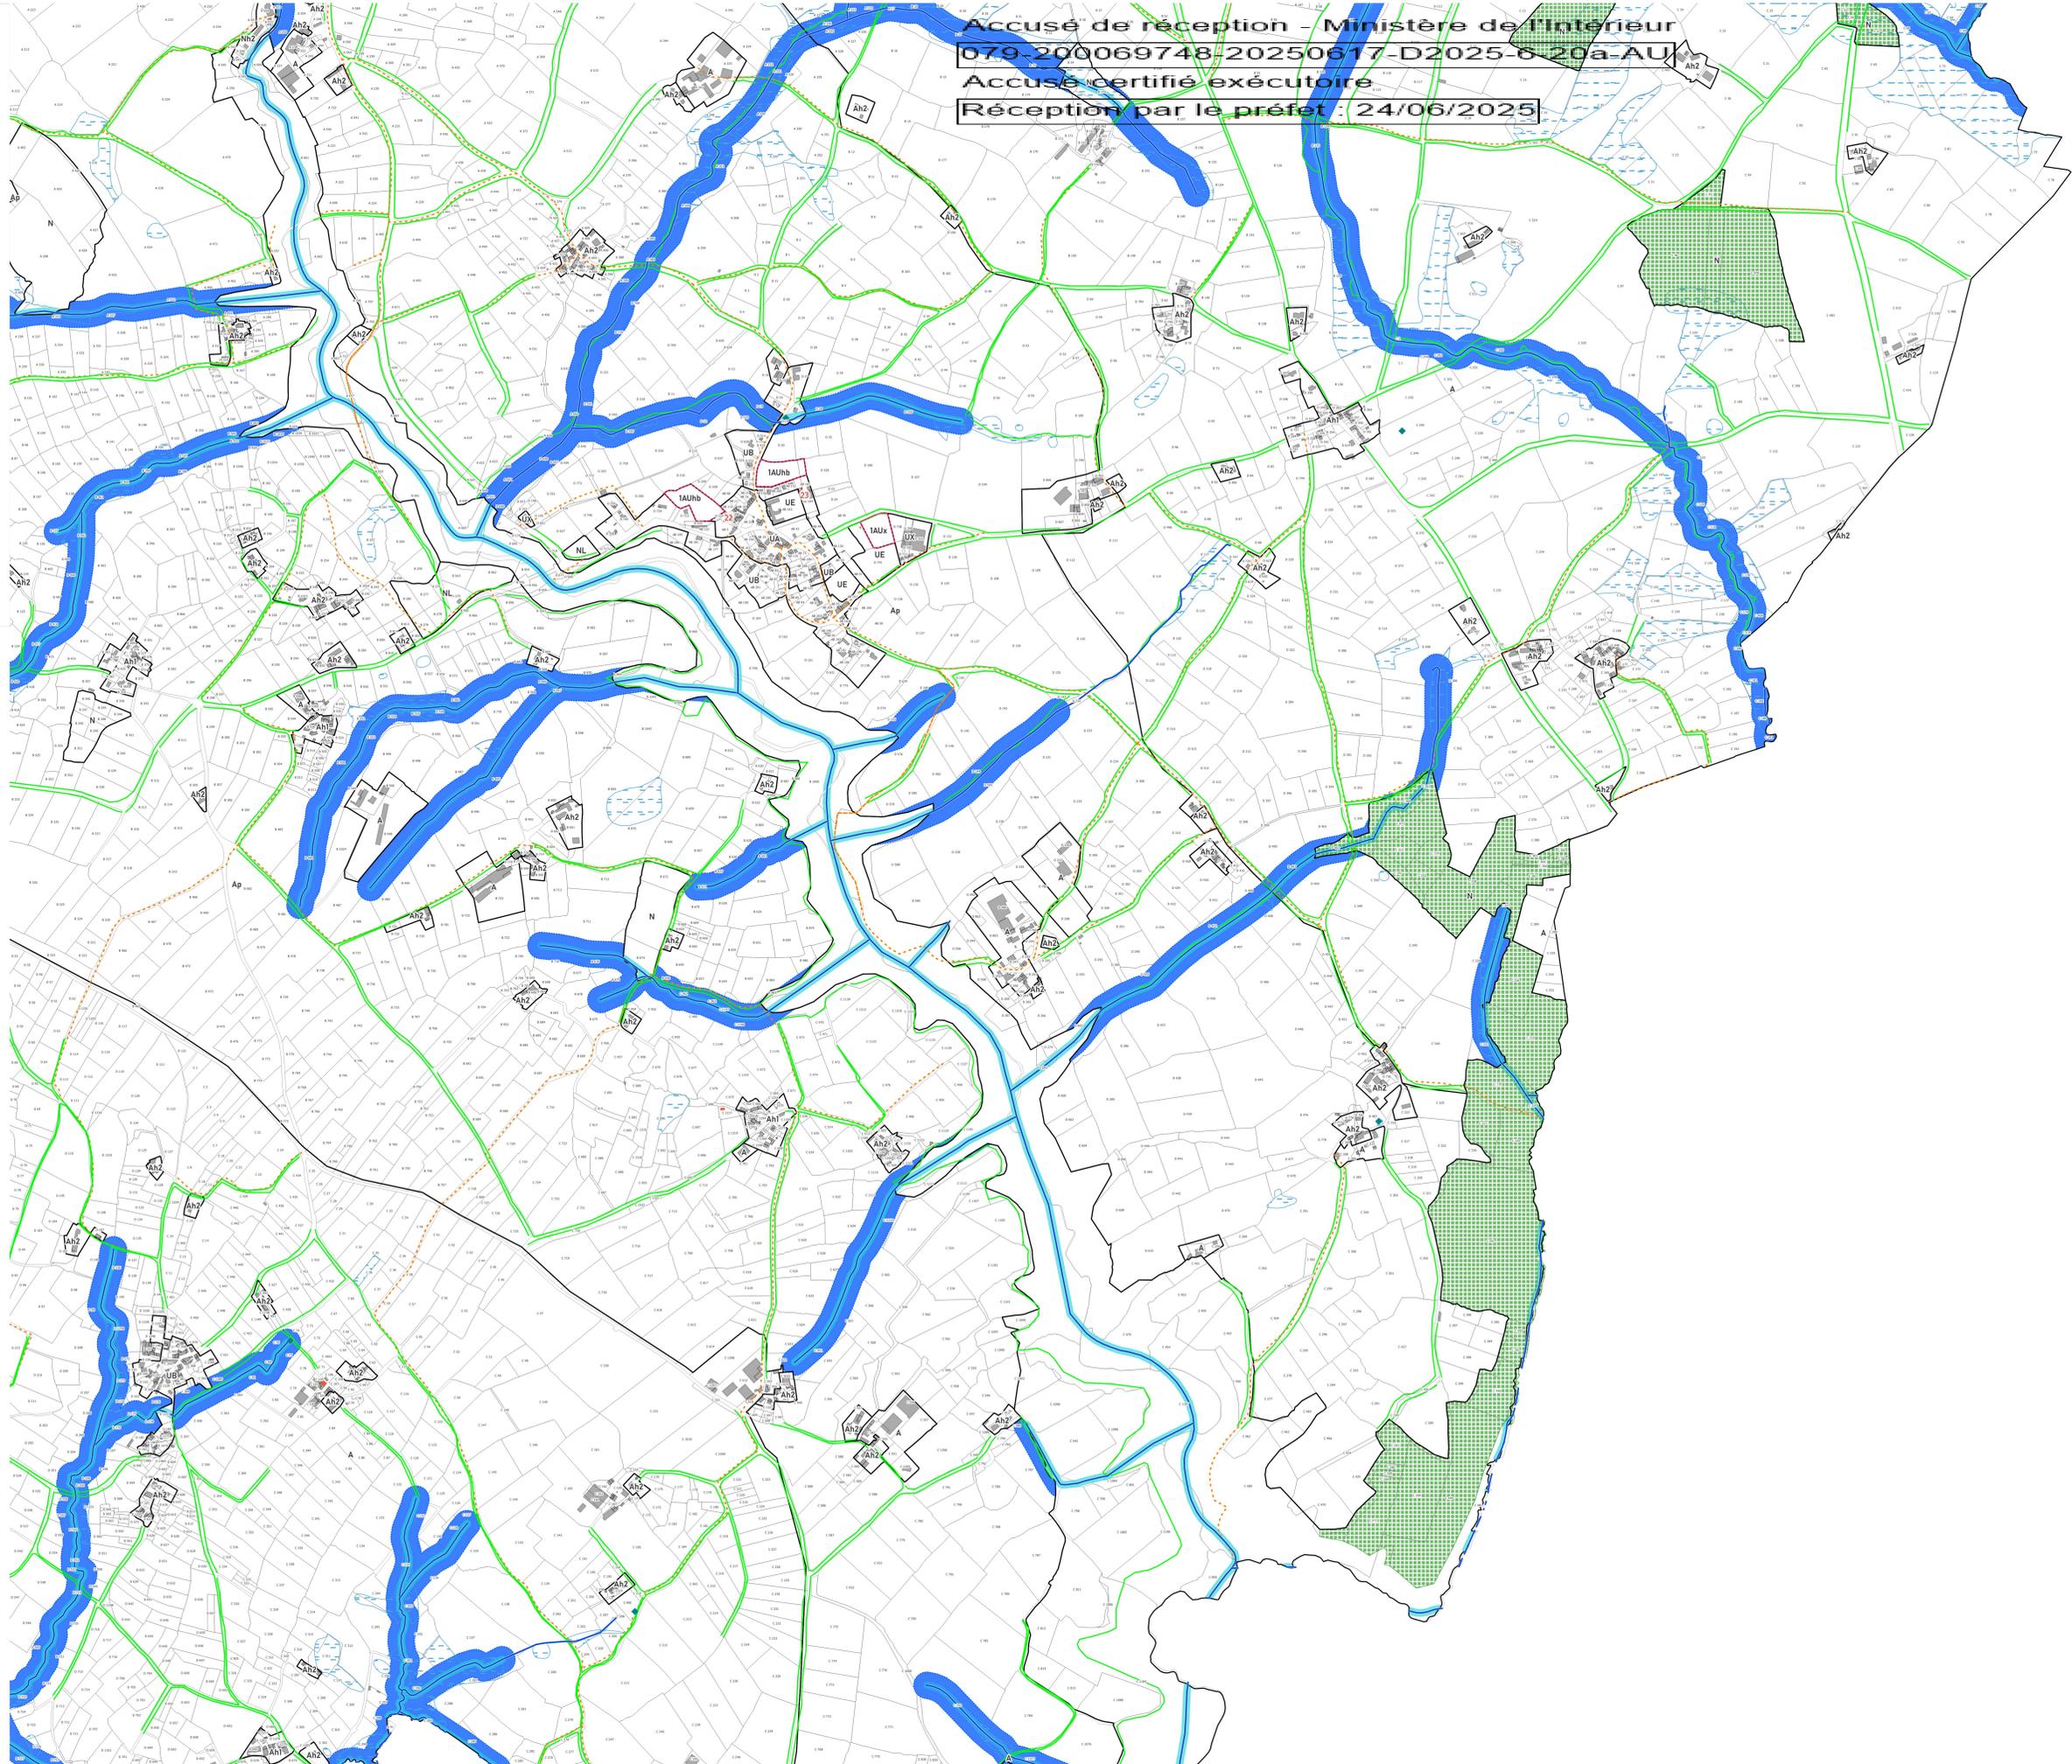

N°	Commune	Désignation de l'emplacement réservé	Surface (en m²)	Statut
1	Les Groseillères	Extension cimetière	325	Commune
2	La Boissière en Gâtine	Création d'accès	121	Commune
3	St-Marc-la-Lande	Création d'accès	643	Commune
4	St-Marc-la-Lande	Création d'accès	908	Commune
5	St-Pardoux	Création d'accès	145	Commune
6	St-Pardoux	Extension zone d'équipements	22 571	Commune
7	St-Pardoux	Liaison douce	1 695	Commune
8	St-Pardoux	Liaison douce	1 179	Commune
9	St-Pardoux	Aménagement de carrefour	326	Commune
10	Soudiers	Création de voie	795	Commune
11	Soudiers	Création de voie	854	Commune
12	Beaulieu-sous-Parthenay	Création de voie (gestion de l'eau)	2 165	Commune
14	Beaulieu-sous-Parthenay	Création de voie	1 471	Commune
15	Beaulieu-sous-Parthenay	Liaison douce	1 796	Commune
16	Beaulieu-sous-Parthenay	Liaison douce	786	Commune
17	Beaulieu-sous-Parthenay	Voie	1 111	Commune
18	Beaulieu-sous-Parthenay	Création de voie	2 153	Commune
19	Beaulieu-sous-Parthenay	Création de voie	511	Commune
20	Beaulieu-sous-Parthenay	Liaison douce	3 046	Commune
21	St-Lin	Extension cimetière	1 925	Commune
22	Clavé	Liaison douce	92	Commune
23	Clavé	Création de voie	145	Commune
24	St-Georges-de-Nonné	Liaison douce/réseaux	598	Commune
25	St-Georges-de-Nonné	Extension cimetière	8 052	Commune
26	Mazières-en-Gâtine	Création d'une continuité de voie	371	Commune
27	Mazières-en-Gâtine	Création d'une continuité de voie	920	Commune
28	Mazières-en-Gâtine	Création d'un chemin piétonnier	220	Commune
29	Mazières-en-Gâtine	Création d'une continuité de voie	862	Commune
30	Vouhé	Création d'un chemin de randonnée	1 410	Commune
31	Vouhé	Création d'un chemin de randonnée	3 837	Commune
32	Vouhé	Création d'un chemin de randonnée	2 620	Commune
33	Vouhé	Création d'un chemin de randonnée	2 239	Commune
34	Vouhé	Création d'un chemin de randonnée	2 947	Commune